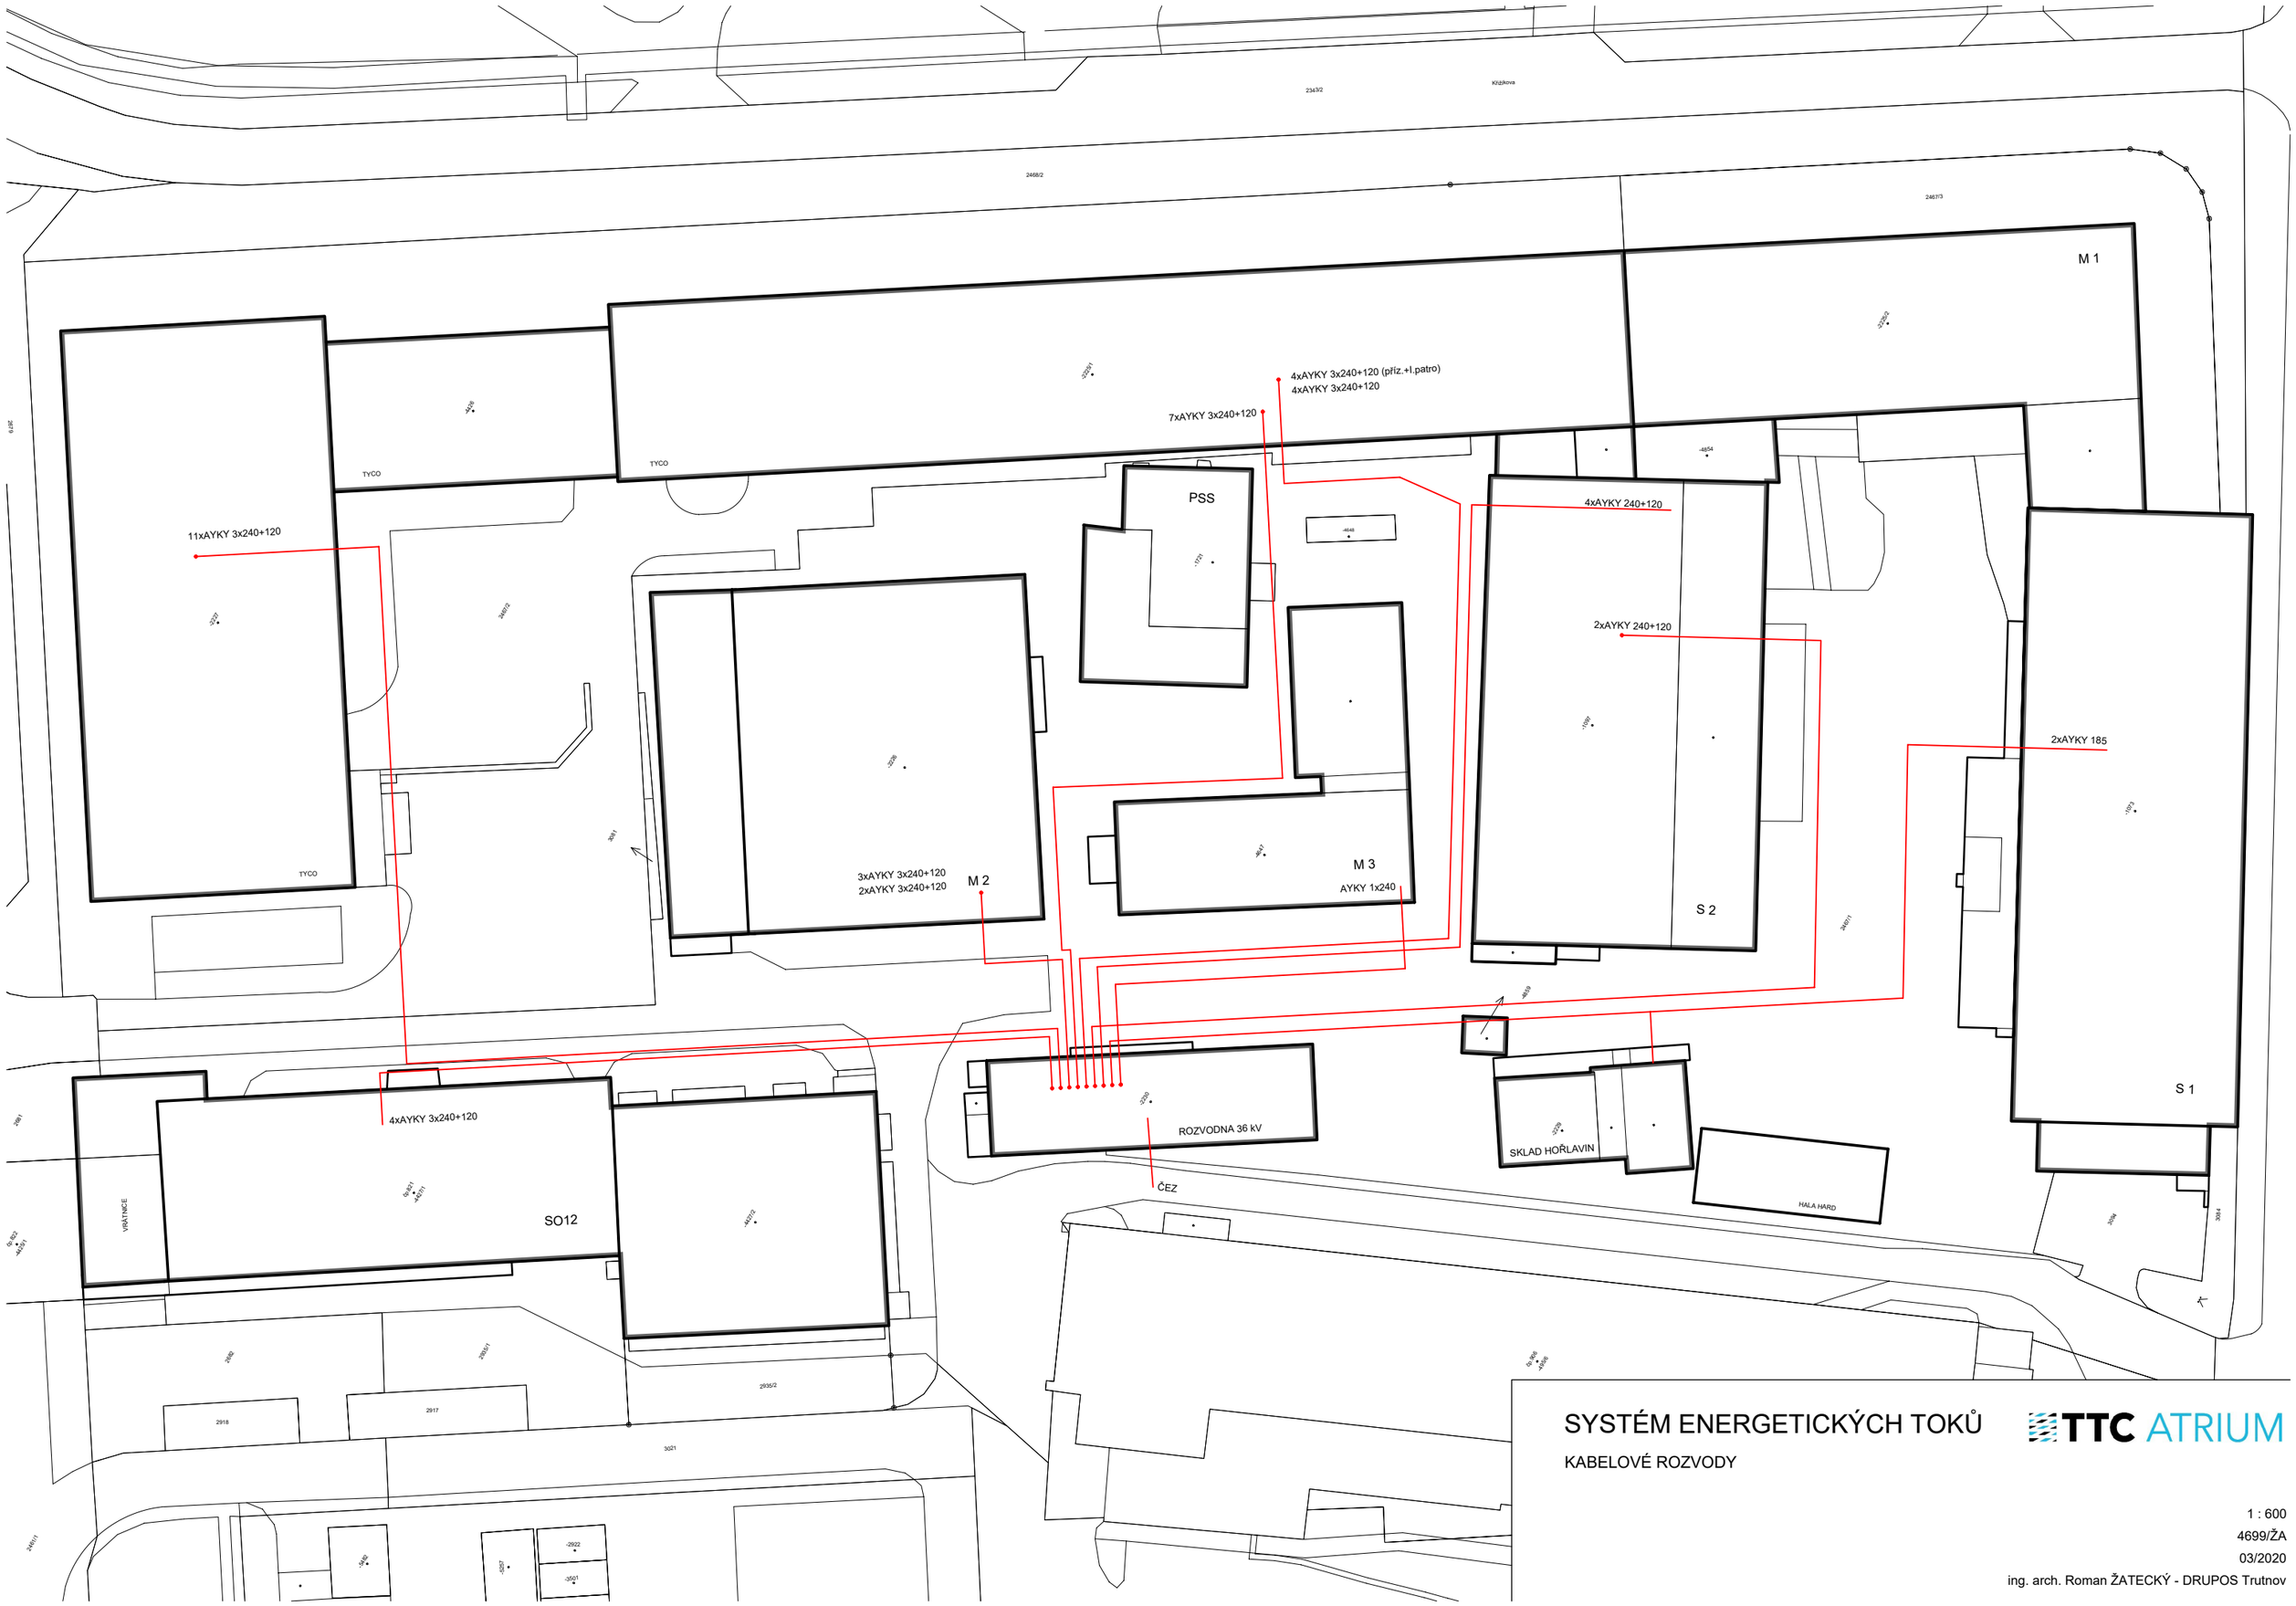

SYSTÉM ENERGETICKÝCH TOKŮ

KABELOVÉ ROZVODY

TTC ATRIUM

1 : 600

4699/ŽA

03/2020

ing. arch. Roman ŽATECKÝ - DRUPOS Trutnov